


Total m² : 281

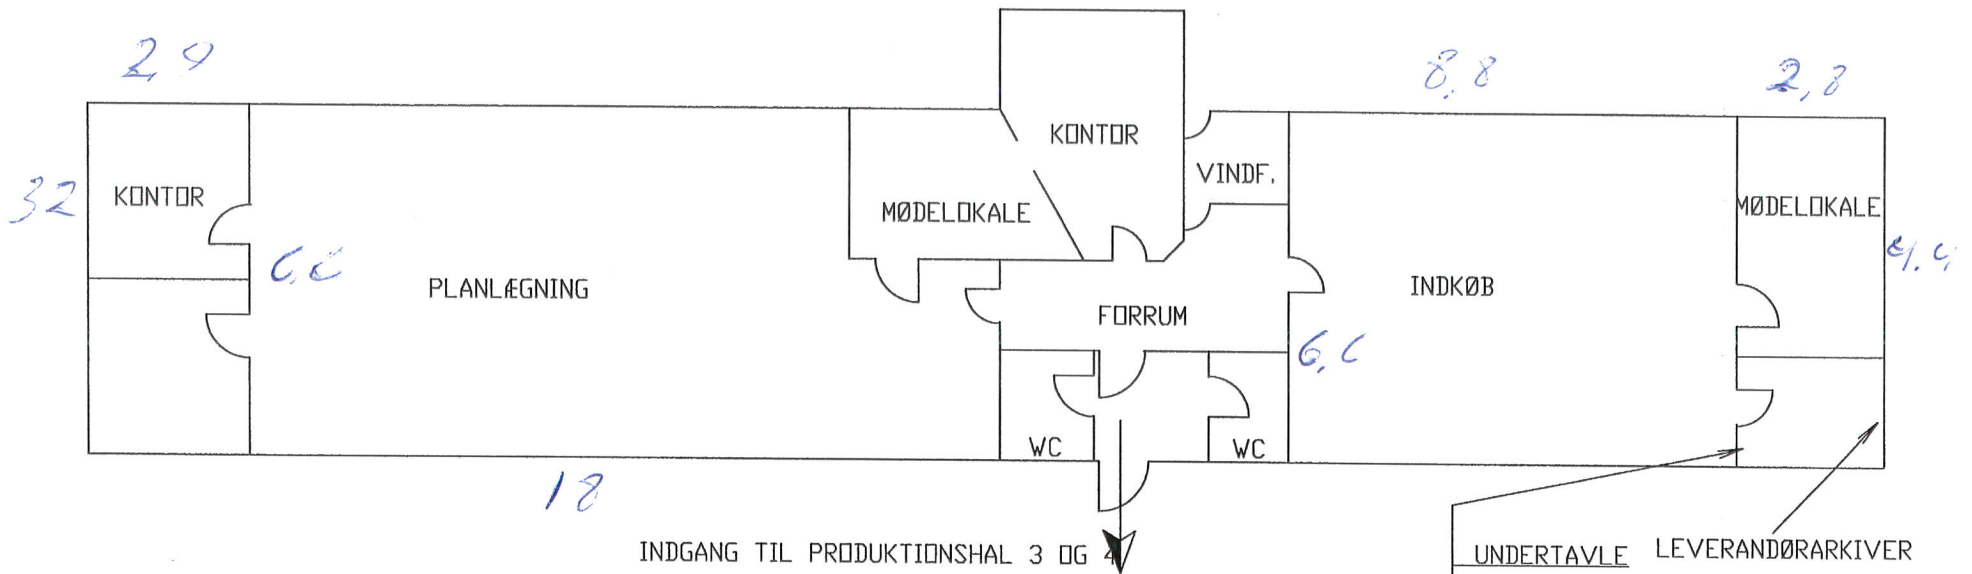

PEDERSHAAB

KATASTROFEPLAN KONTORFLØJ 14
ZONEINDELING (PLAC. SE TEG. 245460)

		A	
		B	
		C	
		D	

MÅL	1 : 100
DATE	05122001
KON.	IAJ

245462